


Studentenwohnheim in Garching

Students' Hostel in Garching

Architekten:
Fink+Jocher, München
Projektleiter:
Stephan Riedel, Florian Braun
Tragwerksplaner:
Joachim Eiermann, München

Seitdem 1997 die erste Fakultät der Technischen Universität von der Münchner Innenstadt nach Garching verlagert wurde, entsteht dort ein großer Universitätscampus mit zahlreichen wissenschaftlichen Einrichtungen. Zwei neue Wohnheime in fußläufiger Nähe zum Campus schaffen nun Wohnraum für die stetig wachsende Zahl der Studenten. 32 Einzelappartements, 8 Zweier- und 16 Vierereinheiten für Wohngemeinschaften sind auf die vier Geschosse verteilt. Die auf Rollen machen die Räume individuell nutzbar, Licht- und Sichtverhältnisse werden über textile Sichtschutzbehänge reguliert. Von intimer Zurückgezogenheit zu offener Begegnung ist alles


 E' possibile ricevere direttamente la versione a pagamento presso <http://www.detail.de/Archiv/It/HoleArtikel/5575/Artikel>

 Obtene la versión de pago sin tachón en <http://www.detail.de/Archiv/Es/HoleArtikel/5575/Artikel>





 The pay version, without this strip, can be obtained by clicking on <http://www.detail.de/Archiv/En/HoleArtikel/5575/Artikel>

 Die kostenpflichtige Version ohne Balken erhalten Sie unter <http://www.detail.de/Archiv/De/HoleArtikel/5575/Artikel>

DETAIL

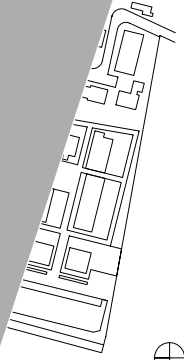

...s wildem Wein über
...immer spendet die Be-
... im Winter wirft der Wein
... lässt das Licht in die
... gen. Die wechselnde
...s von sattem Grün im
...nen Rottönen im Herbst
... zu der zurückhaltenden
... grauen, konisch geformten
... und der inneren Glasfassade
...uen Aluminiumtüren. An den
...s Baus führt eine Treppe im
...uskragenden Decken nach
...Edelstahlnetz, der Wein und das
...er Betonplatten gibt dem Gebäu-
... unverwechselbaren Charakter.

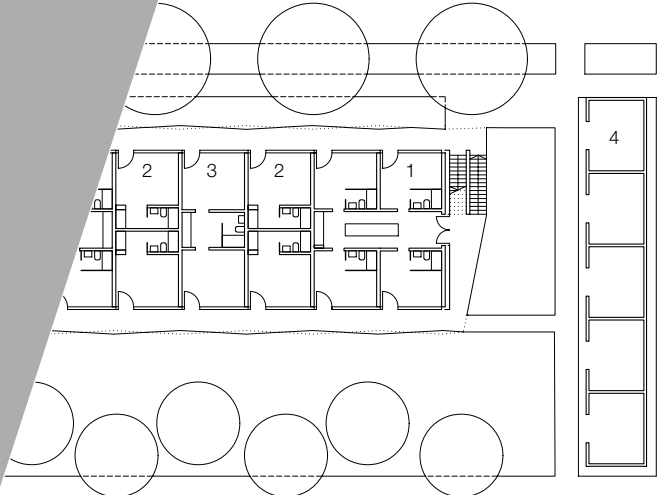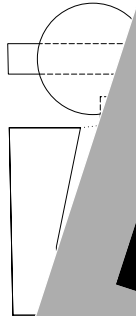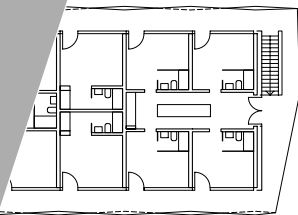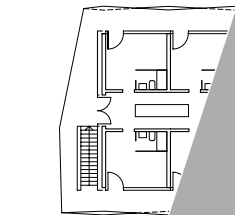

These two new four-storey halls of residence contain 32 single flats, 8 two-person and 16 four-person dwellings for students of the University of Technology, Munich, in faculties outside the city centre. Flexibility is achieved by furniture on rollers, while adjustable fabric blinds allow the regulation of lighting and viewing conditions. Students can thus choose between complete withdrawal and an openness for encounter on the access galleries, which also function as balconies. A stainless-steel net drawn round the entire building serves as a safety barrier. In the balustrade area, the mesh spacings are tighter, thereby creating a lively and varied structure. In the course of time, the netting will be cov-

ered with a la
ginia creepe
summer, wh
their leave
dwellings
- from ve
trast to
cony
its bl
The
of
lev
c



Photo: Michael Heinrich, Mün


Schnitte
Maßstab 1:20
Sections
scale 1:20



DETAIL

 Die kostenpflichtige Version ohne Balken erhalten Sie unter <http://www.detail.de/Archiv/De/HoleArtikel/5575/Artikel>


 The pay version, without this strip, can be obtained by clicking on <http://www.detail.de/Archiv/En/HoleArtikel/5575/Artikel>

 Obtene la versión de pago sin tachón en <http://www.detail.de/Archiv/Es/HoleArtikel/5575/Artikel>

 E' possibile ricevere direttamente la versione a pagamento presso <http://www.detail.de/Archiv/It/HoleArtikel/5575/Artikel>

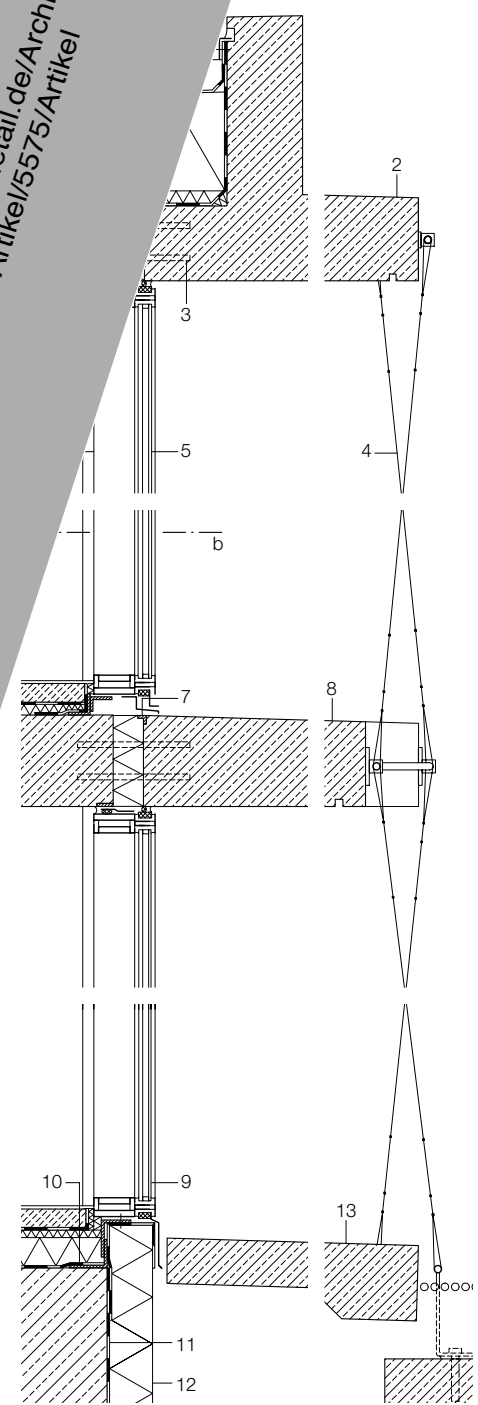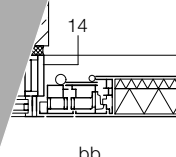

Detailschnitt • Ansicht
 Maßstab 1:5
 Sectional details • Elevation
 scale 1:5

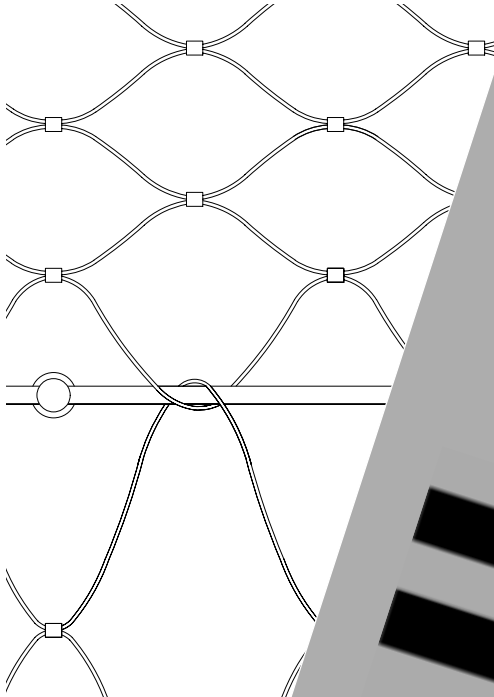


- 1 Dachaufbau:
- Abdichtung Kunststoff
- Wärmedämmung Hart
- Dampfsperre
- Stahlbeton 200 mm
- 2 Laubengangabdeck
- Stahlbeton-Fertige
- 3 Bewehrungsanschl
- 4 Rankgerüst als A
- Edelstahlseil Ø 3
- 5 Isolierverglasun
- Float 8 mm + S
- 6 Prosten-/Rieg
- 7 Stahlprofil ver
- in Stahlbeton
- 8 Laubengar
- Stahlbeton
- 9 Isolierver
- Float 6 m
- 10 Stahlpro
- 11 Abdich
- 12 Wärm
- 13 Stahl
- 14 Alum
- 15 Tür
- 16 Re
- 17 br
- 18 F
- 19
- 20

DETAIL

 Die kostenpflichtige Version ohne Balken erhalten Sie unter <http://www.detail.de/Archiv/De/HoleArtikel/5575/Artikel>

 The pay version, without this strip, can be obtained by clicking on <http://www.detail.de/Archiv/En/HoleArtikel/5575/Artikel>

 Obtene la versión de pago sin tachón en <http://www.detail.de/Archiv/Es/HoleArtikel/5575/Artikel>

 E' possibile ricevere direttamente la versione a pagamento presso <http://www.detail.de/Archiv/It/HoleArtikel/5575/Artikel>

