DETAIL

Ökumenische Kapelle in Turku

Ecumenical Chapel in Turku

Architekten:
Sanaksenaho Architects, Helsinki
Matti Sanaksenaho
Mitarbeiter:
Pirjo Sanaksenaho, Sari Lehtonen, Enrico Garbin, Teemu Kurkela, Juha Jääskeläinen, Maria Isotupa, Jaana Hellinen, Jari Mänttäri, Kain Tapper
Tragwerksplaner:
Kalevi Narmala, Turku

Fotos:
Jussi Tiainen

Wie ein Fisch mit kupfernen Schuppen liegt die Kapelle auf dem Rücken eines bewaldeten Hügels der finnischen Insel Hirvensalo. Die große, in der Landschaft ruhende Skulptur überragt die umliegenden Gebäude eines Dienstleistungszentrums für Krebspatienten und verleiht diesem Ort einen Schwerpunkt. Ihre ruhige, kraftvolle Form verweist auf die Anfänge des Christentums, als der Fisch als Symbol und Erkennungszeichen diente. Man betritt den Haupt- durch ein kleines Foyer zwischen Sa und Nebenräumen hindurch. In der finden auch Kunstaustellungen sta für werden die hinteren Kirchenbä die Dauer der Ausstellung entfer Innenraum ist von den hölzerne flächen und dem spannungsvo von Licht und Schatten bestim Enden des Gebäudes dringt indirektes Licht ins Innere: Z Seiten des Altars erstrecke zente Verglasungen über bäudehöhe, an der Einga ein Oberlicht am First d tragenden »Rippen« d Leimholzbinder aus Ki durch Strahler an ihre lich elektrisch beleu Kupferbekleidung eine grüne Patina pelle farblich in d einbetten.

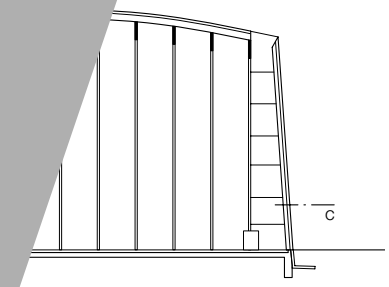

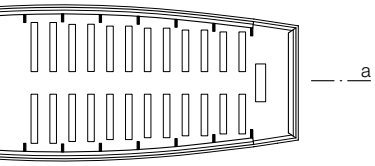

Section • Floor plan scale 1:400
Site plan scale 1:3000

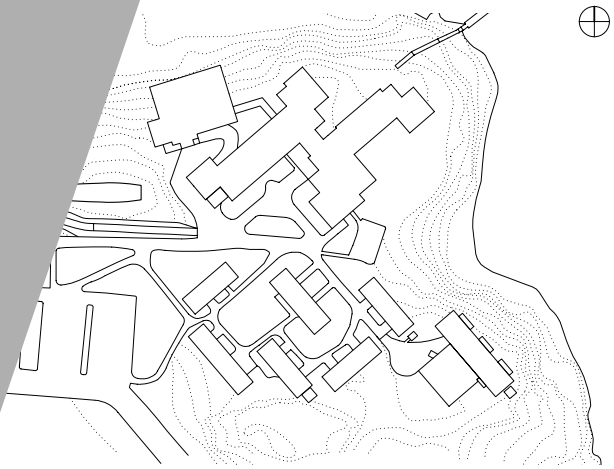

Like a giant cop
rests on top of
Hirvensalo. Its
days of Chris
ices, art exh
el. Woode
between
impressi
ens tow
of tran
ridge
bear
dra
sn
ta

Schnitt Oberlicht Foyer Maßstab 1:20
1 Firstabdeckung Kupferblech gekantet 0,7 mm
2 Silikonversiegelung
3 Isolierverglasung 6+15+10 mm
4 Rahmen aus Stahlprofilen
⌰ 30/60/2 mm + ∟30/50/4 mm
5 Nut- und Federbrett Kiefer 18/50 mm
Sperrholz 21 mm
6 Kupferblech 0,7 mm
Bitumenbahn 5 mm
Holzschalung 20 mm
Hinterlüftung / Kantholz 32/100 mm
Hinterlüftung / Distanzklotz 70 mm
Holzwerkstoffplatte 9 mm
Holzriegel mit Stahlwinkeln befesti
dazwischen Wärmedämmung 150
Dampfsperre
Kantholz 32/100 mm
Nut- und Federbrett Kiefer 21/9
7 Leimholz Kiefer 366/115 mm
8 Holzdielen 50/200 mm
Kantholz 100/50 mm
Distanzholz 22 mm
Dampfsperre Bitumenbahn
Stahlbeton 120 mm
Wärmedämmung Hartsch
Kies 250 mm
9 Stahlwinkel 120/80/10
10 Lüftungsgitter Messing

Section through foyer skyli
1 ridge cover, 0.7 mm
2 silicon seal
3 double glazing 6+1
4 steel profile frame
30/60/2 mm RH
5 18/50 mm pine
21 mm plywoo
6 0.7 mm coppe
5 mm bitume
20 mm roofi
ventilation /
ventilation
9 mm cor
150 mm
timber
vapour
32/10
21/9
7 366
8 50/
10
2
v

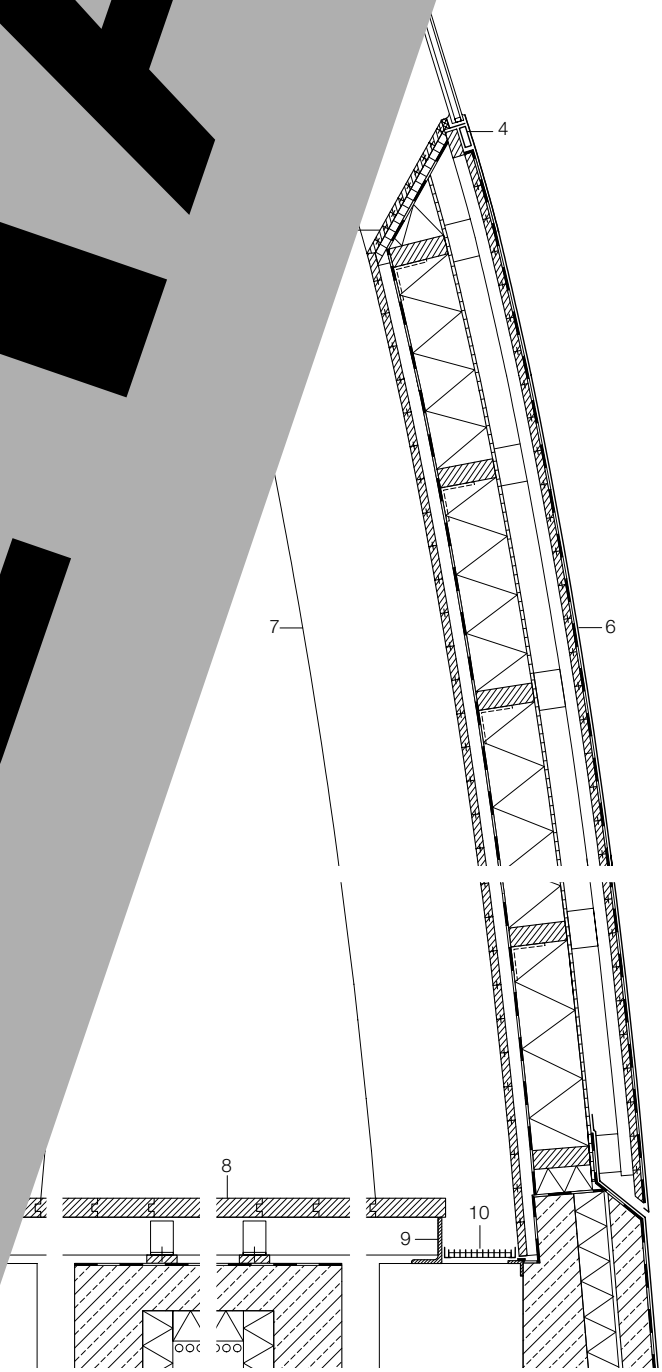

DETAIL

DETAIL

DETAIL

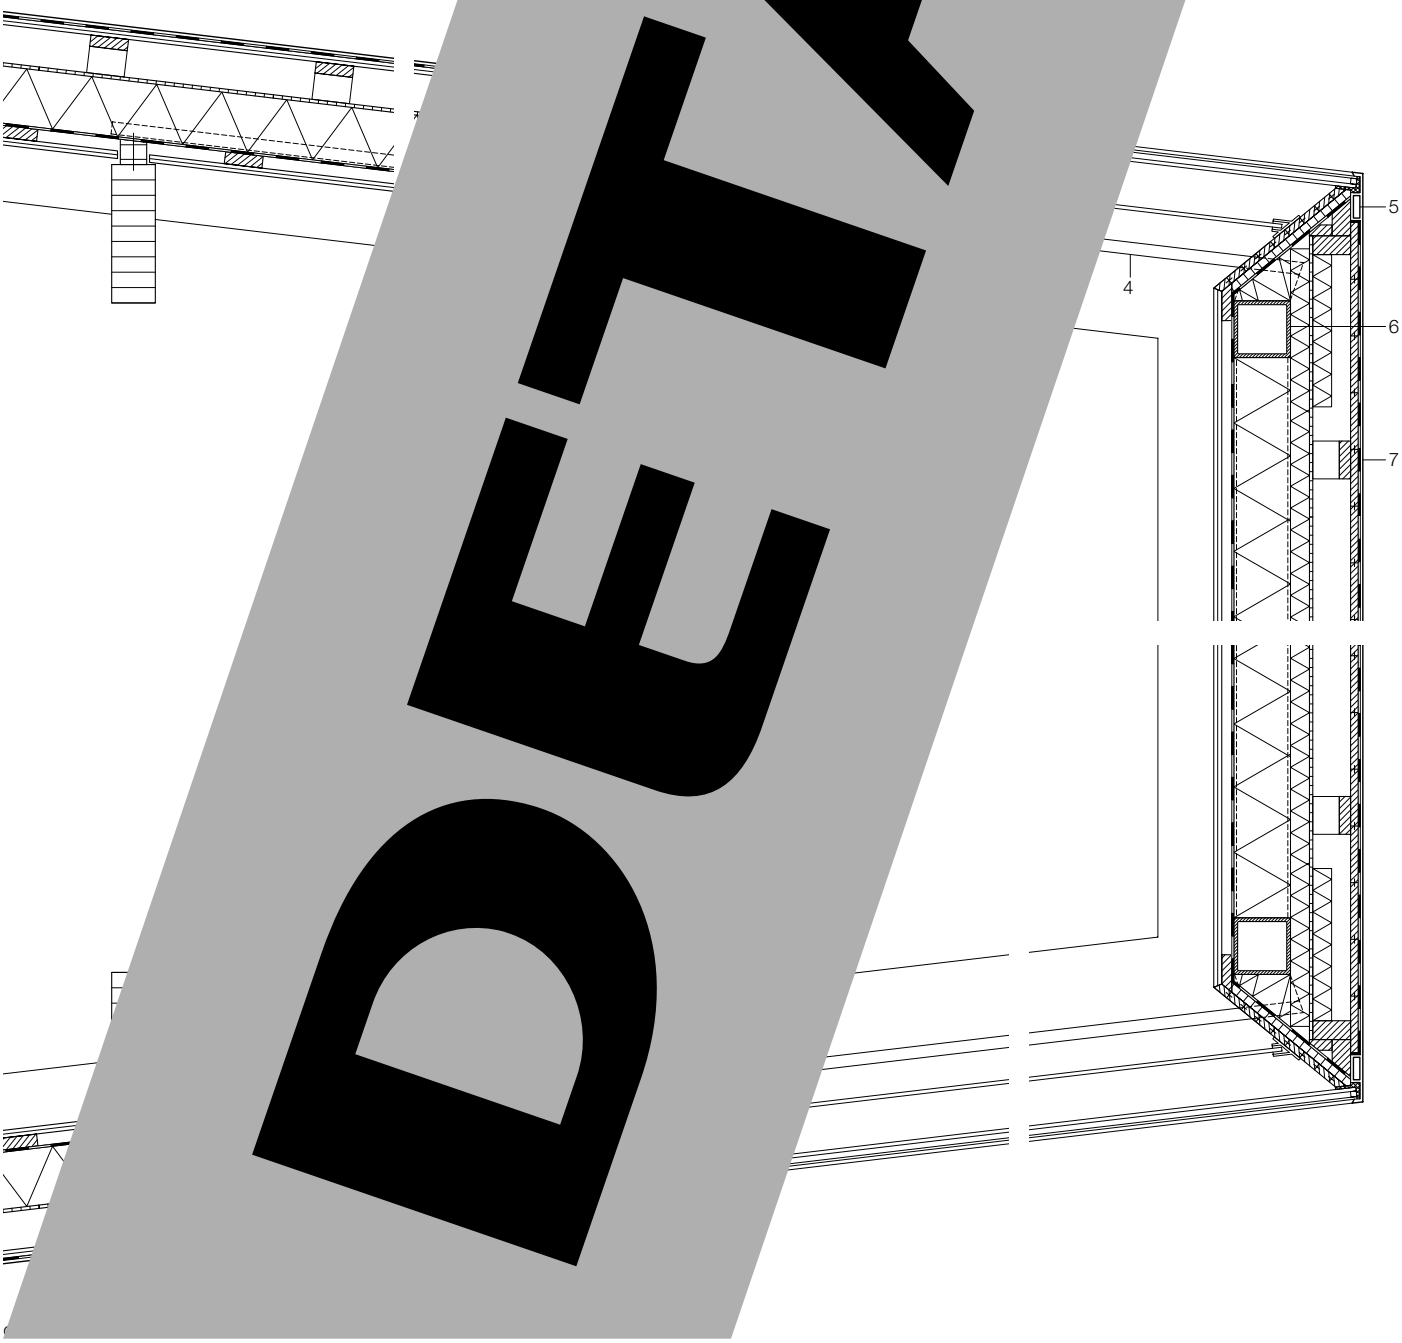

DETAIL