



Grundrissflexibilität: Tragstruktur

M. 1/200

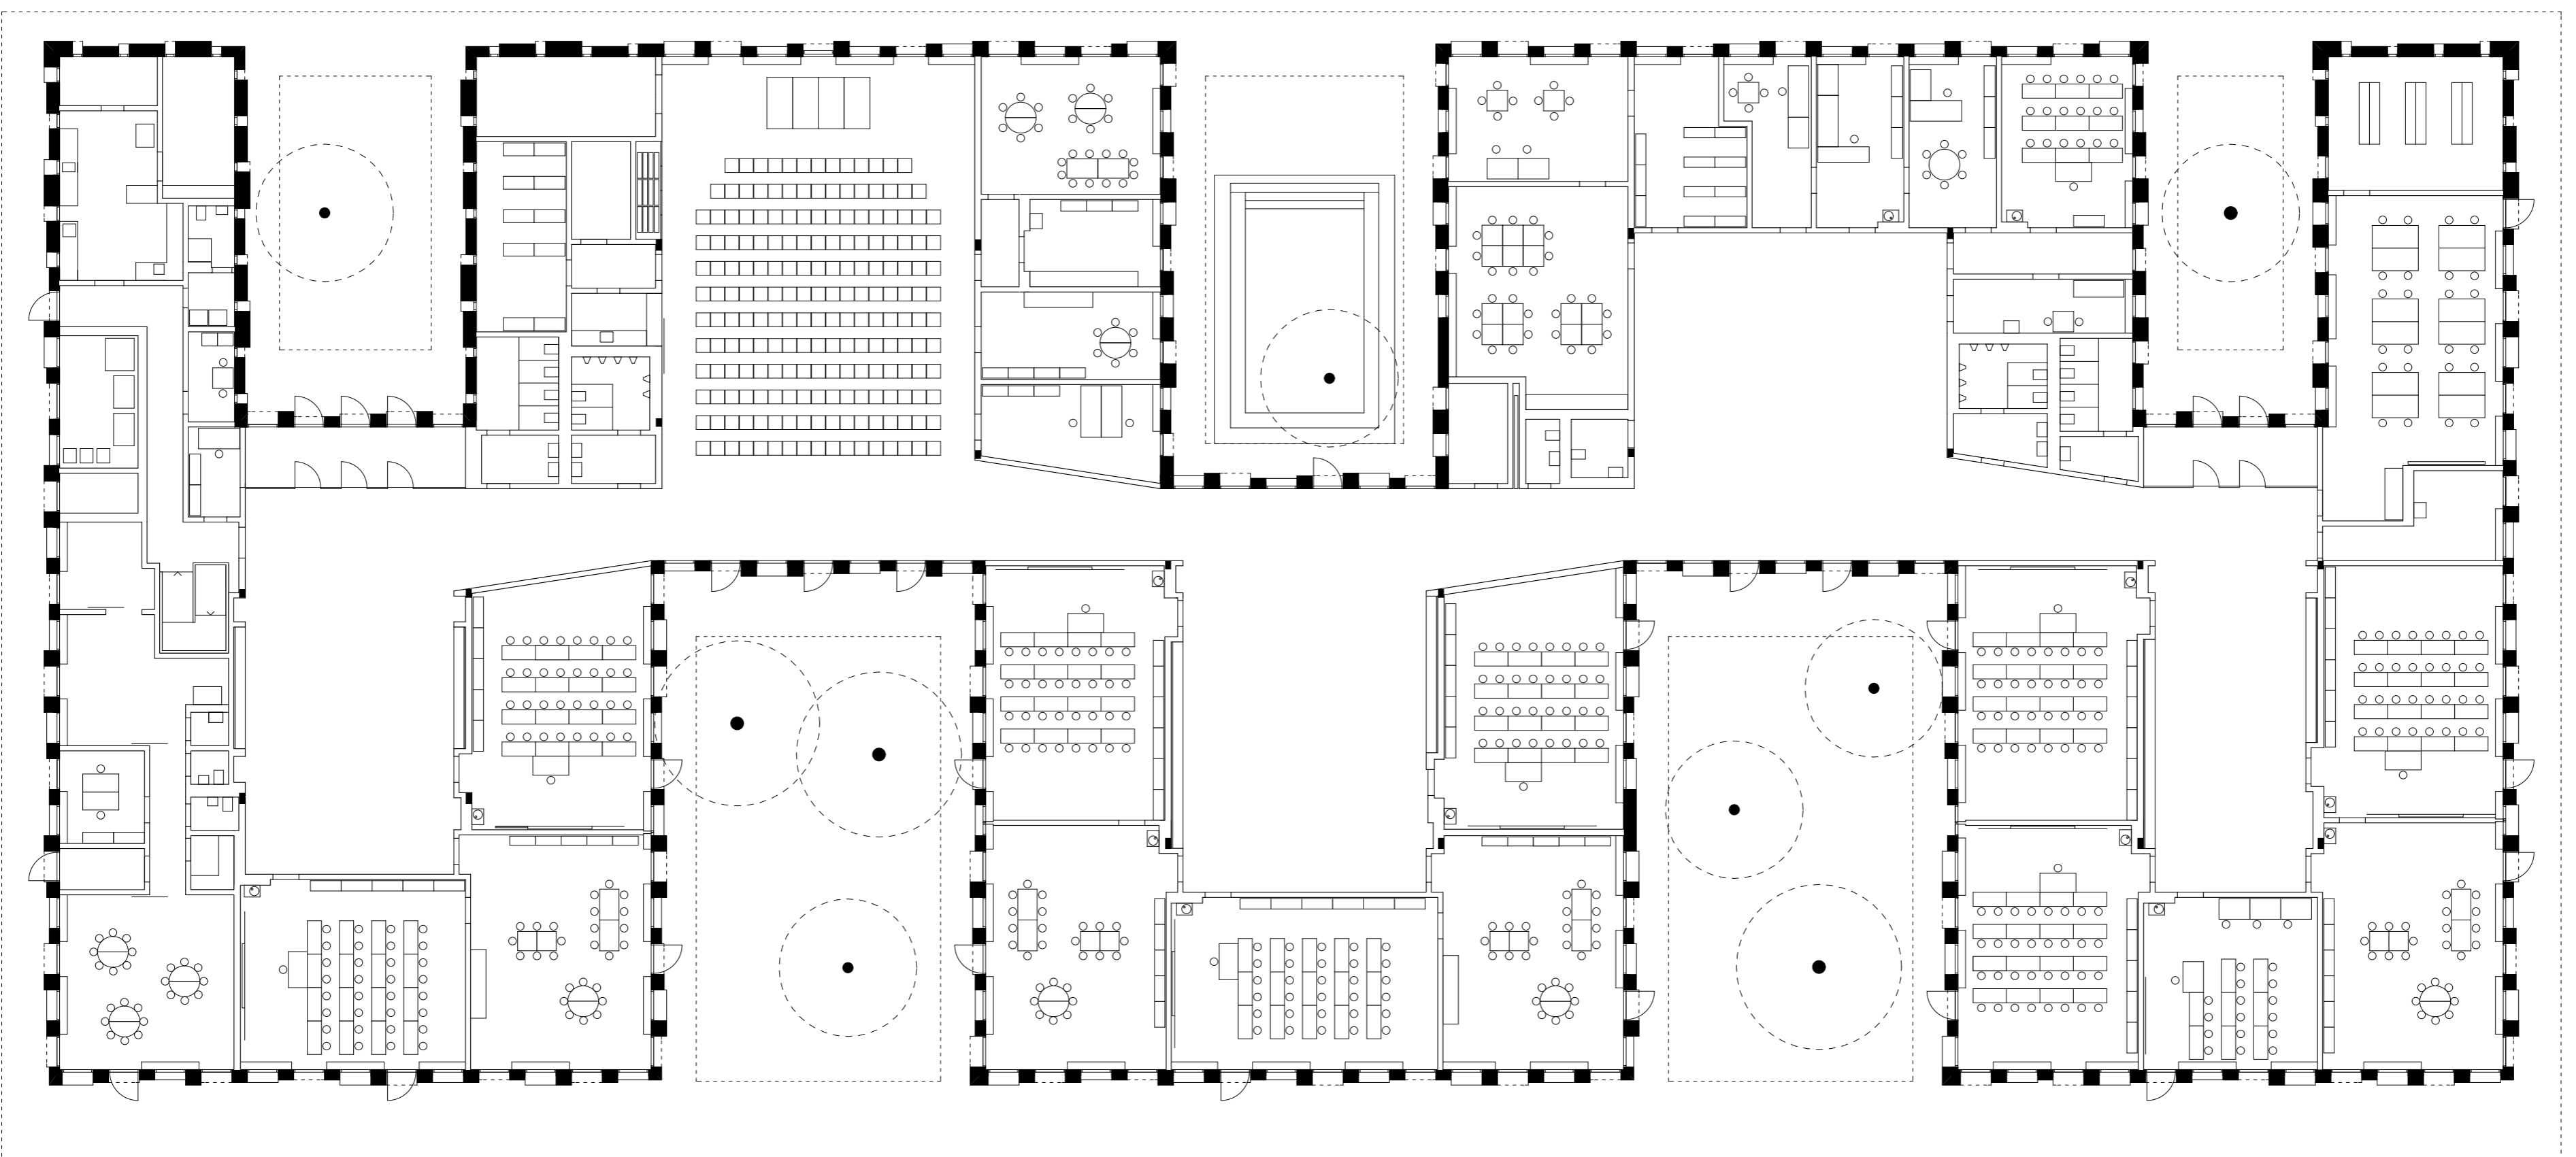

Grundrissflexibilität: Nutzung als Grundschule und Grünwerkstatt

M. 1/200

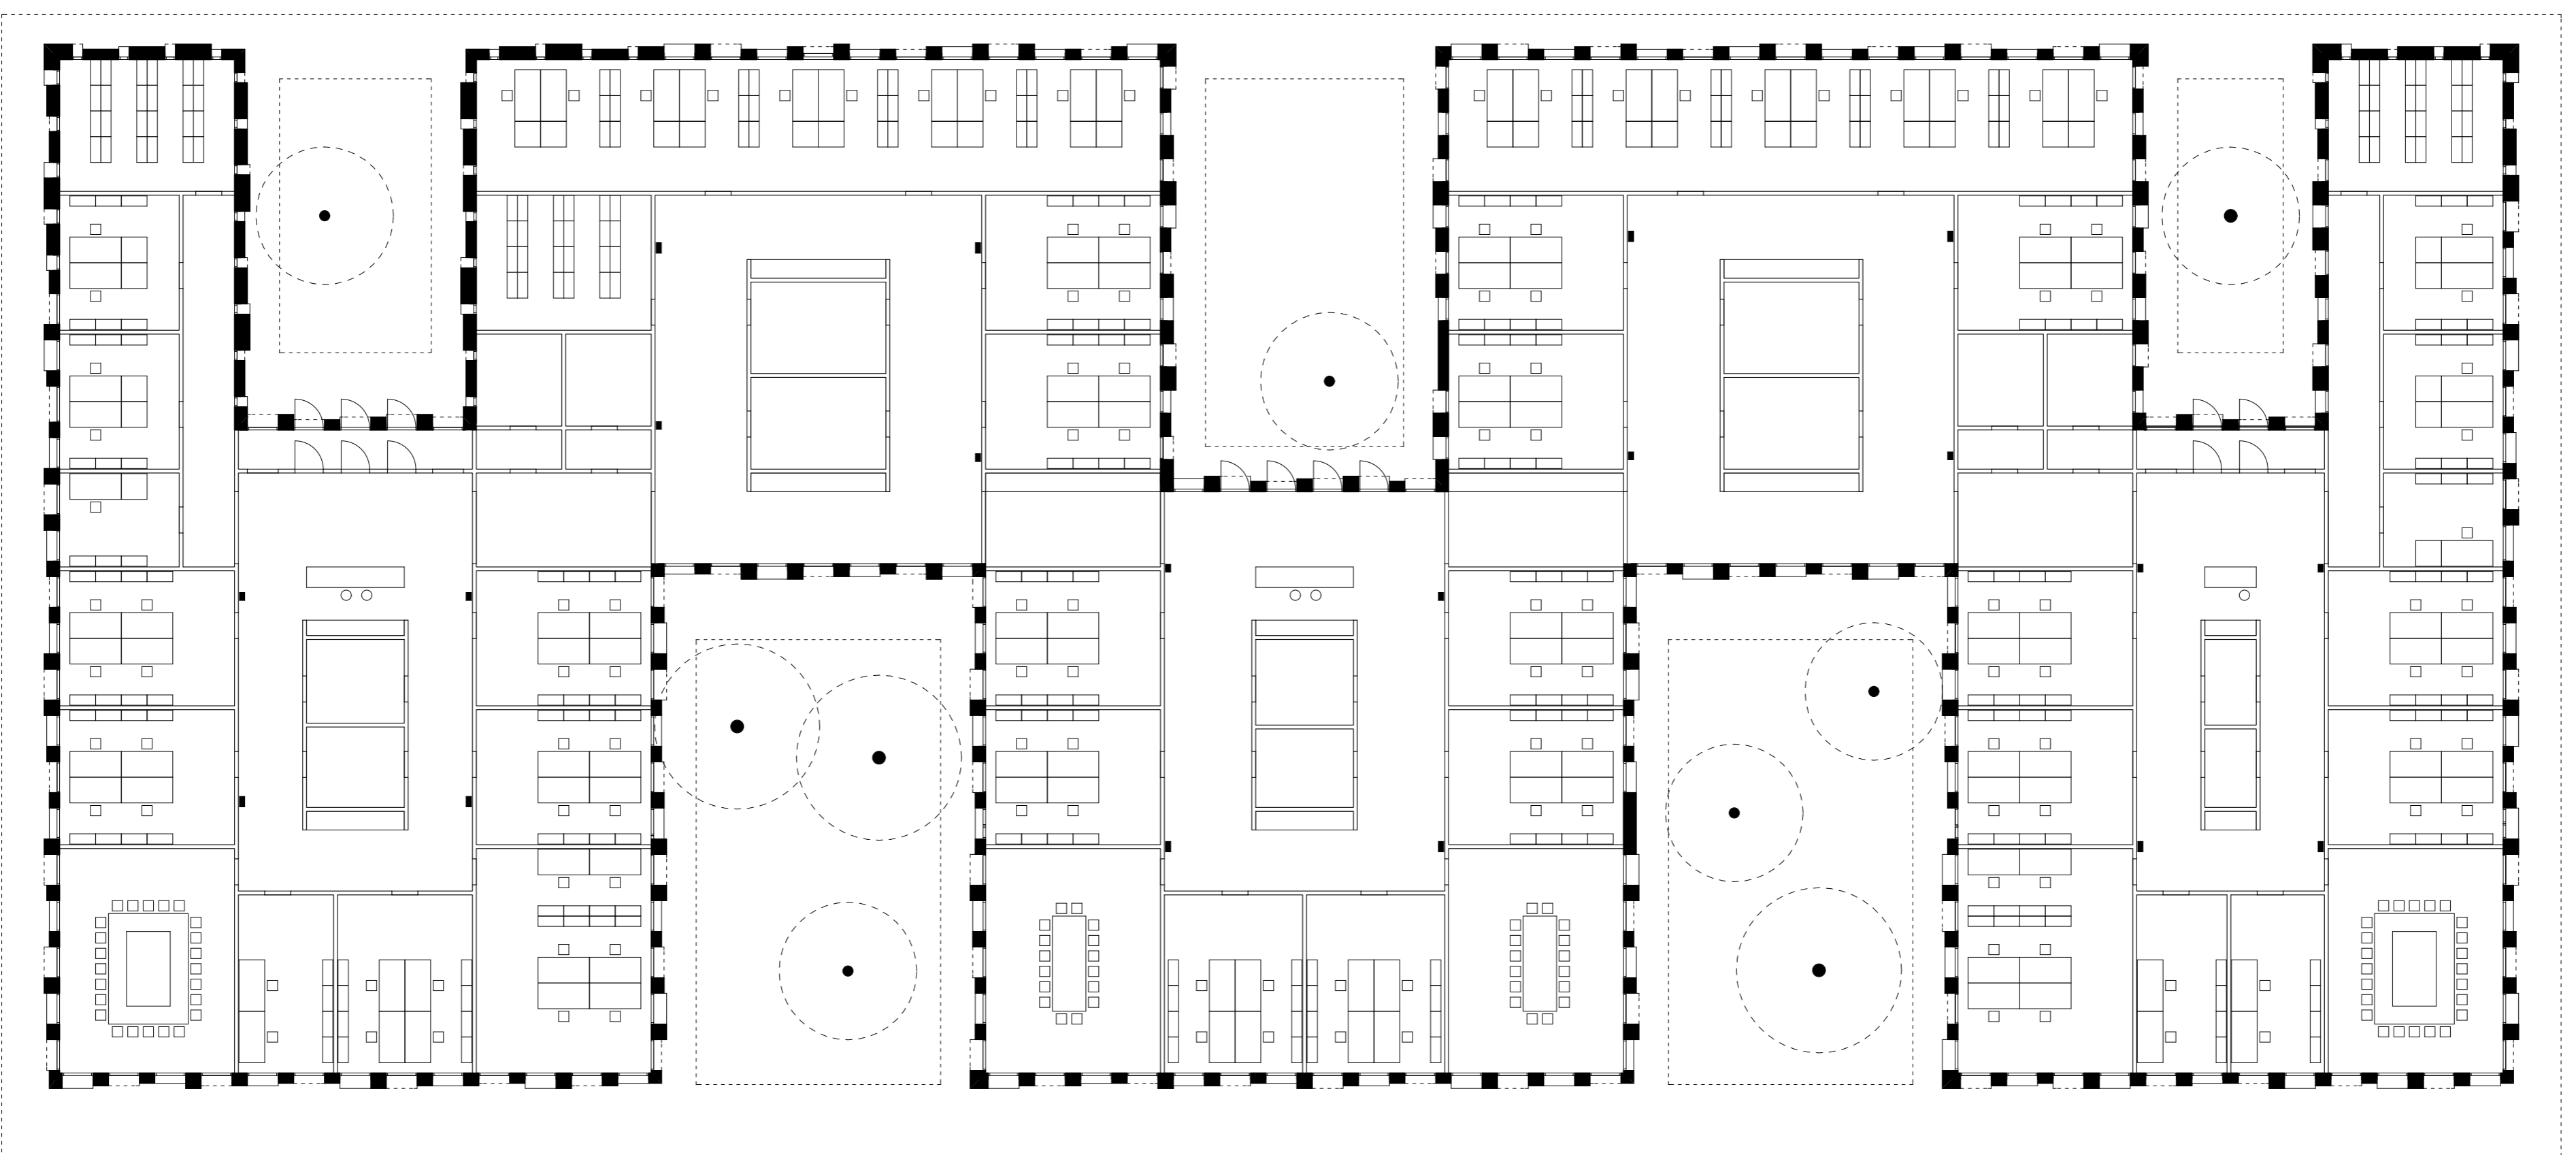

Grundrissflexibilität: Ausbauvariante als Büro

M. 1/200